


# Plan Communal de Mobilité Villers-la-Ville

## Phase 3

Proposition d'aménagement  
des abords de l'école

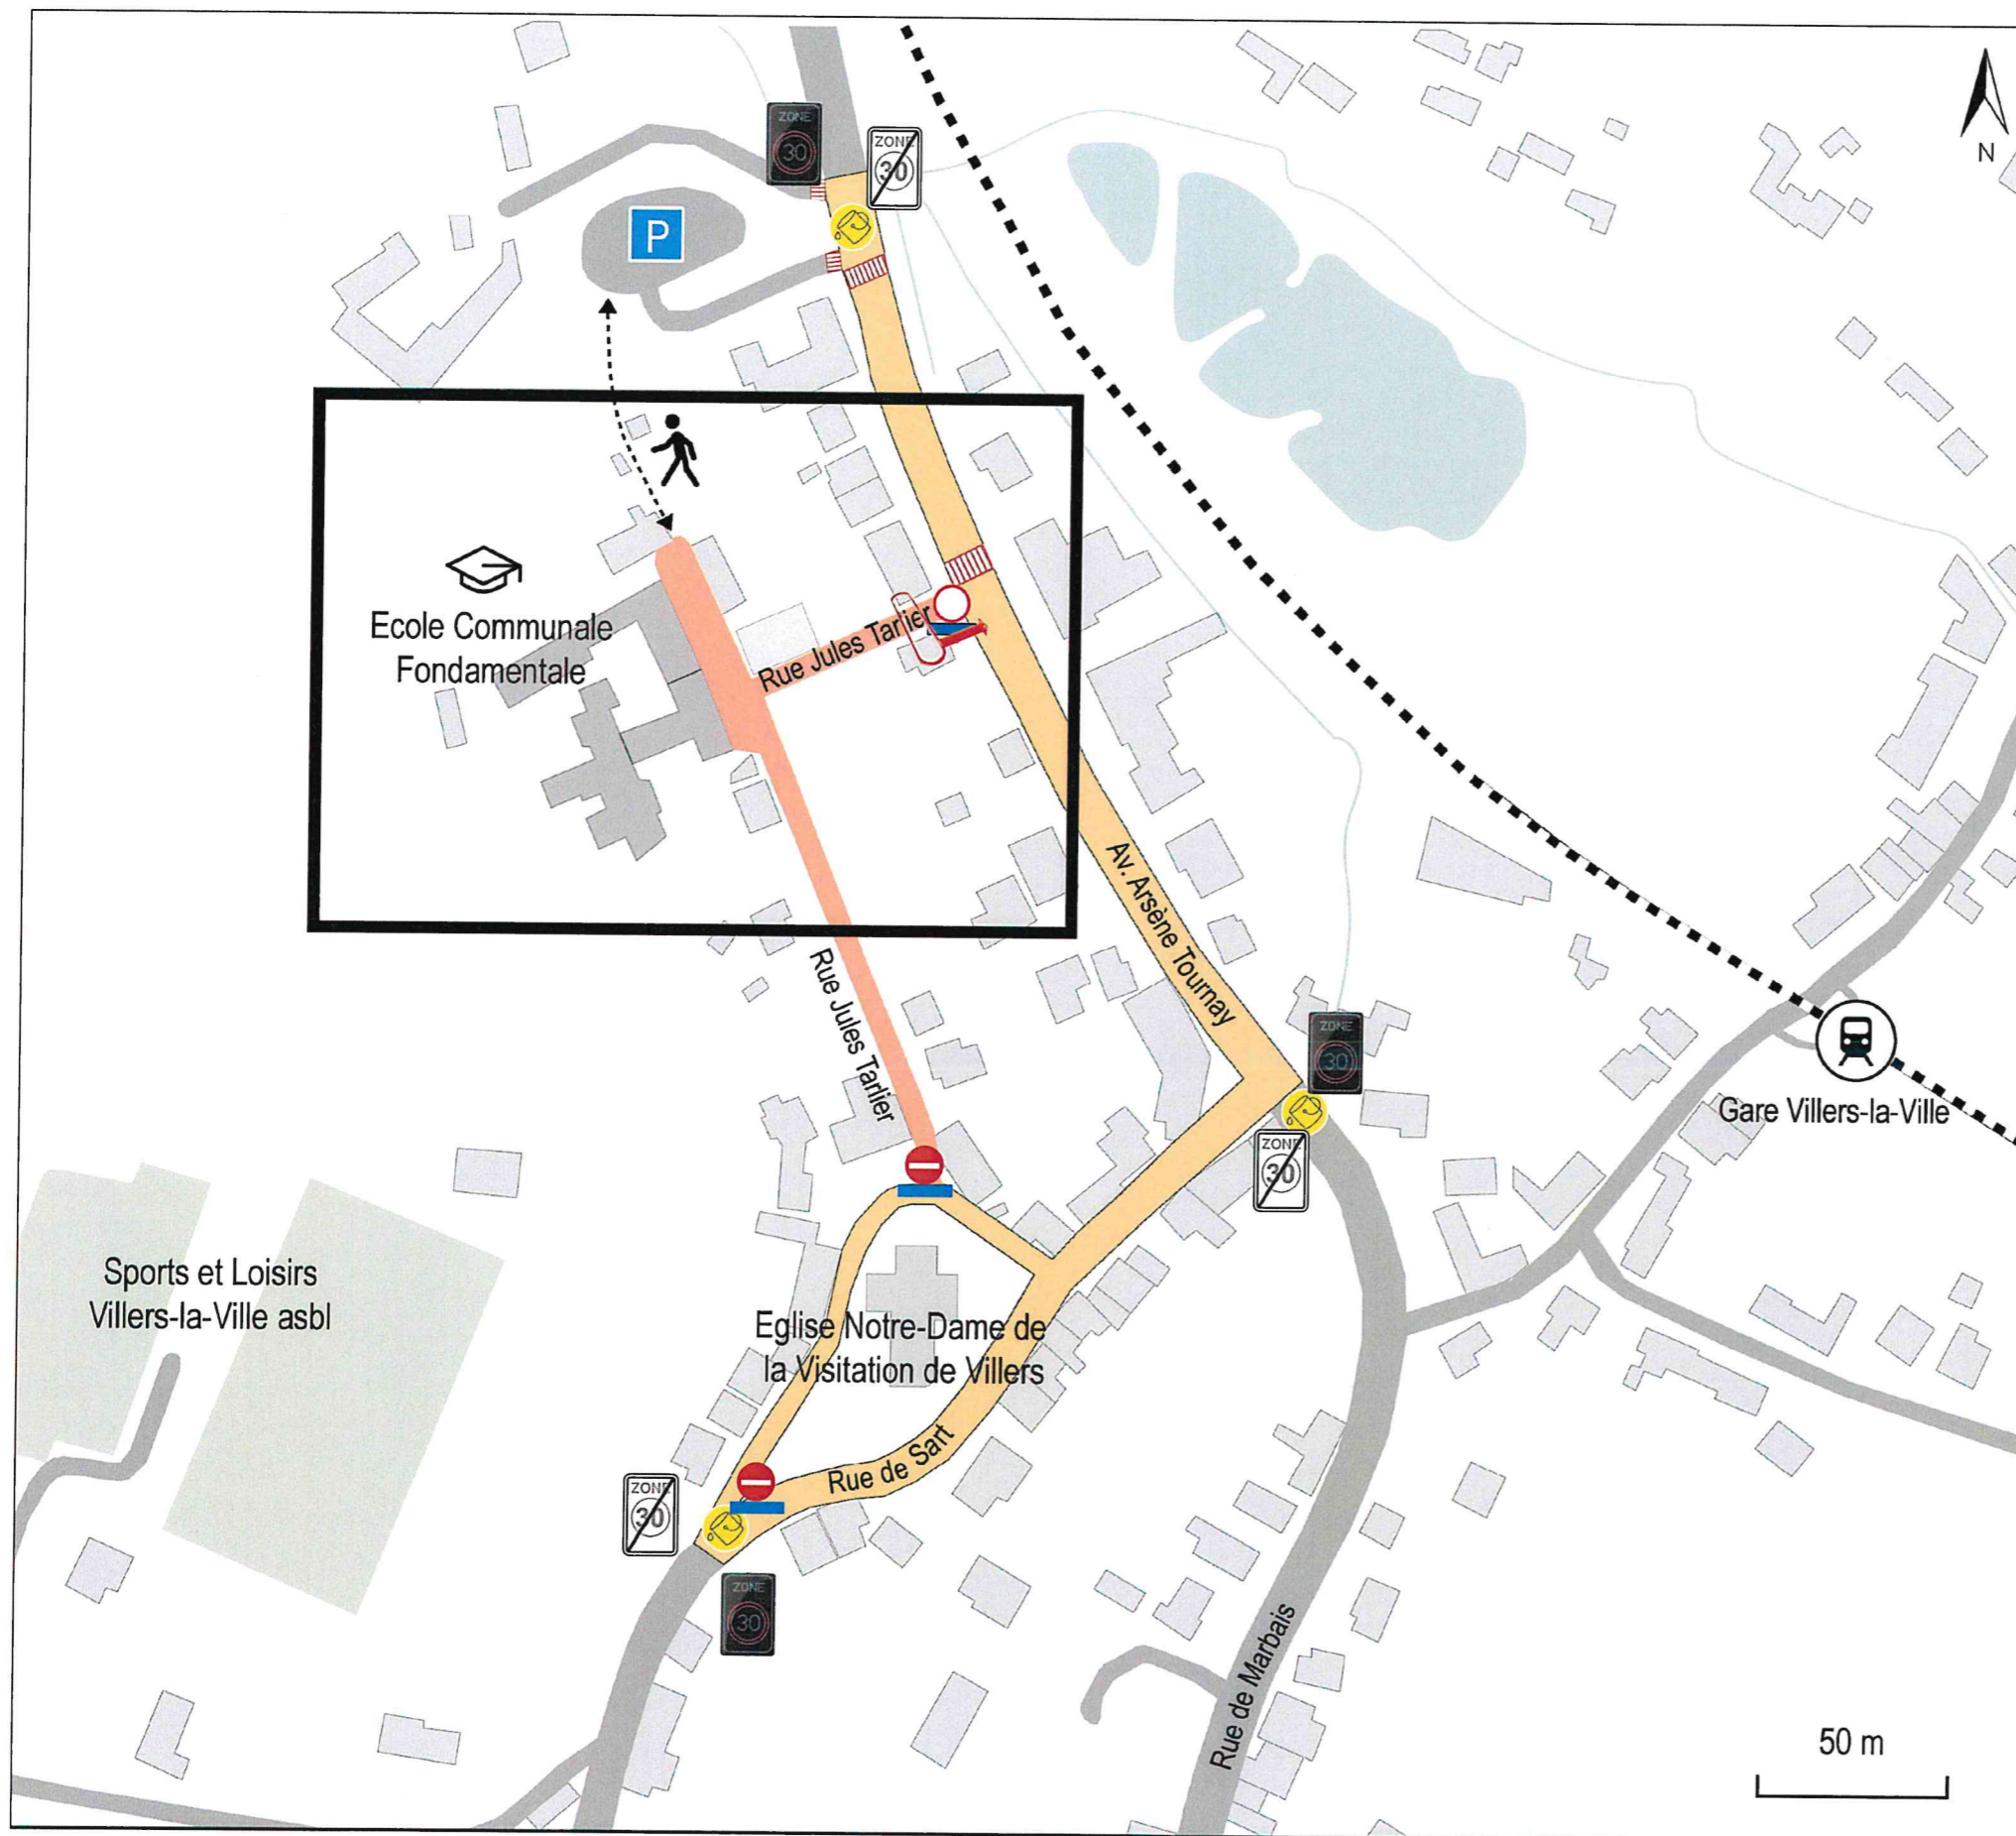

- Bâti
- Voirie
- Zone 30 km/h
- Rue scolaire
- Espace sport et loisirs
- Délimitation rue scolaire
- Parking public
- Chemin ferré
- Liaison piétonne école-parking
- Panneau C1
- Panneau F4b
- Panneau F4a fantôme programmable
- Signalisation sur le sol spécifique rue scolaire
- Barrière tournante